



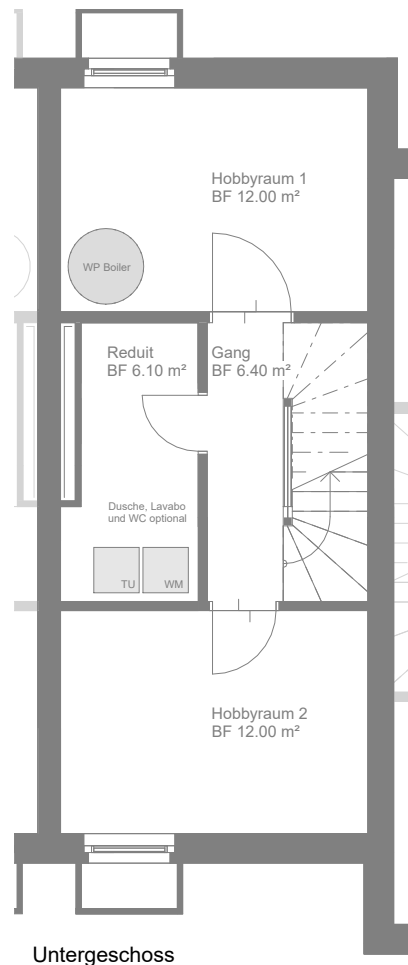


Einfamilienhaus Haus B


Total Wohnfläche	162.80 m ²
Aussenfläche	37.00 m ²

Übersichtsplan:

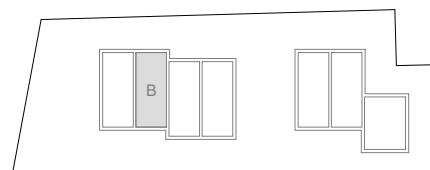


© Dieser Plan ist urheberrechtlich geschützt und darf nur mit der Genehmigung der ARS Architektur AG verwendet und vervielfältigt werden. Sämtliche Angaben und Kennzahlen stellen einen aktuellen Planungs- und Wissensstand dar und können in Zuge der Ausführungsplanung leicht variieren.

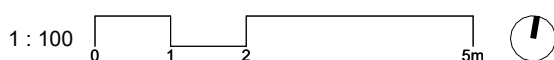

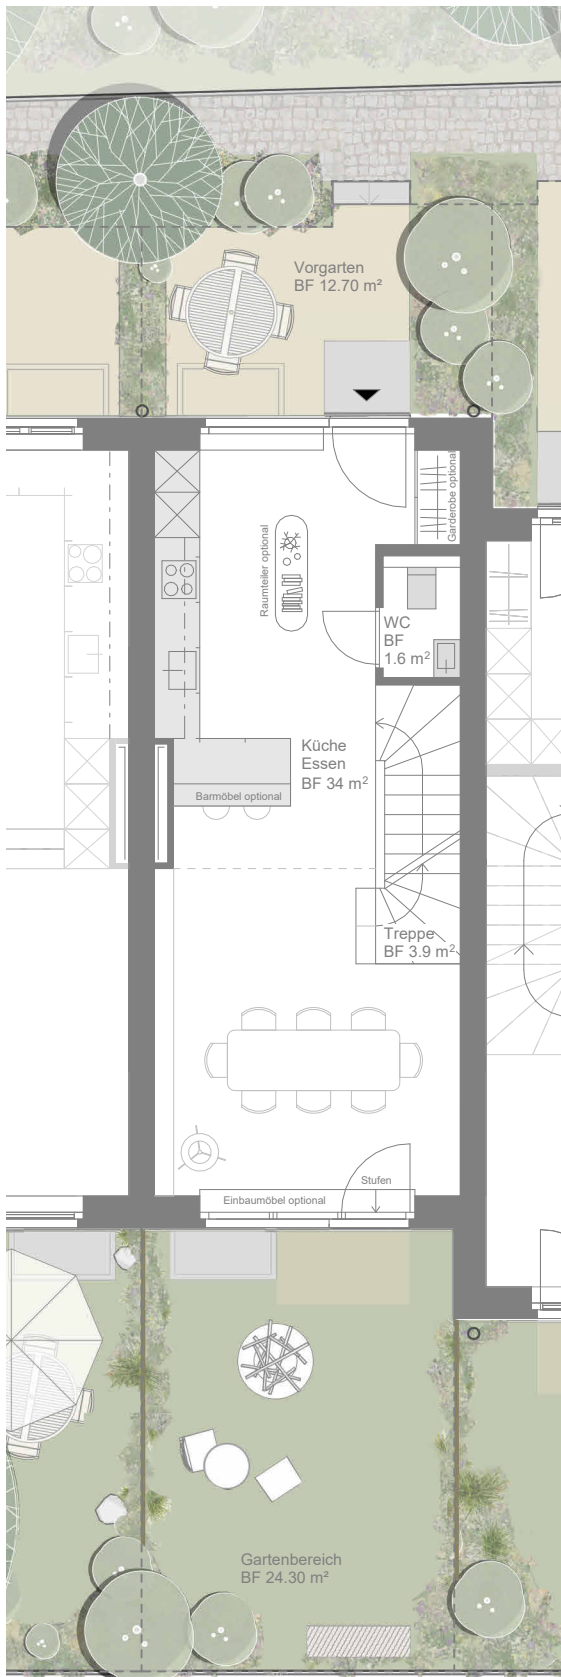

Erdgeschoss

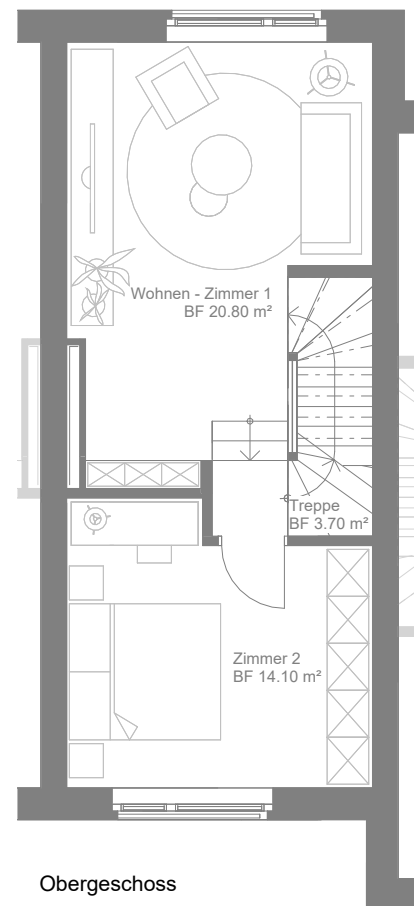


Obergeschoss



Einfamilienhaus Haus B

Total Wohnfläche 162.80 m²
Aussenfläche 37.00 m²

Übersichtsplan:

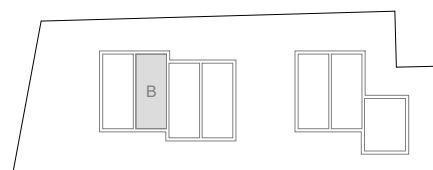


© Dieser Plan ist urheberrechtlich geschützt und darf nur mit der Genehmigung der ARS Architektur AG verwendet und vervielfältigt werden. Sämtliche Angaben und Kennzahlen stellen einen aktuellen Planungs- und Wissensstand dar und können in Zuge der Ausführungsplanung leicht variieren.

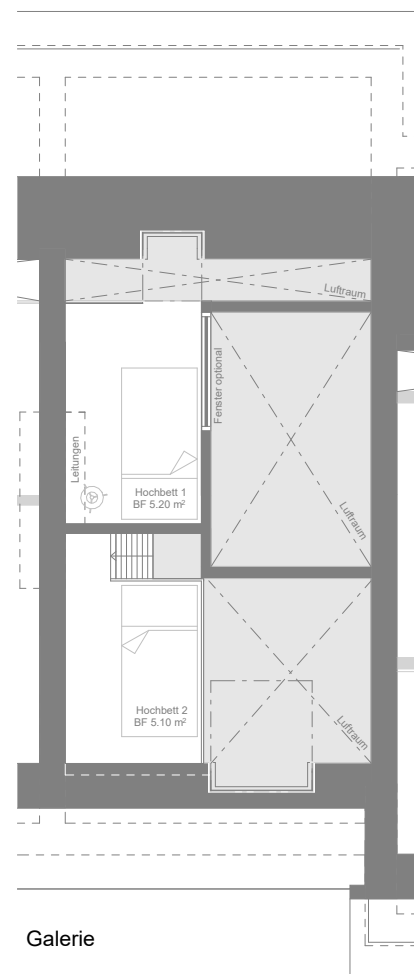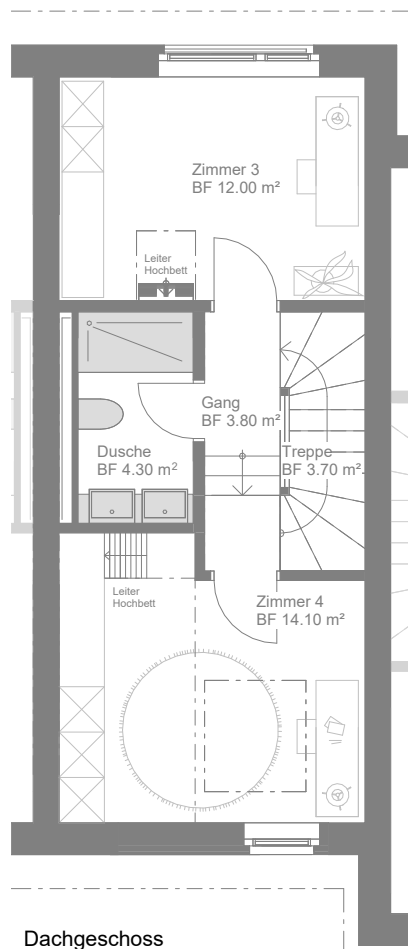


Einfamilienhaus Haus B

Total Wohnfläche 162.80 m²
Aussenfläche 37.00 m²


Übersichtsplan:

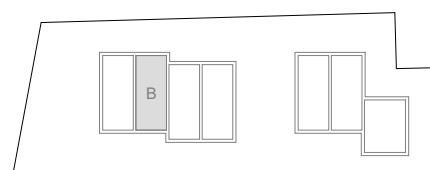


© Dieser Plan ist urheberrechtlich geschützt und darf nur mit der Genehmigung der ARS Architektur AG verwendet und vervielfältigt werden. Sämtliche Angaben und Kennzahlen stellen einen aktuellen Planungs- und Wissensstand dar und können in Zuge der Ausführungsplanung leicht variieren.

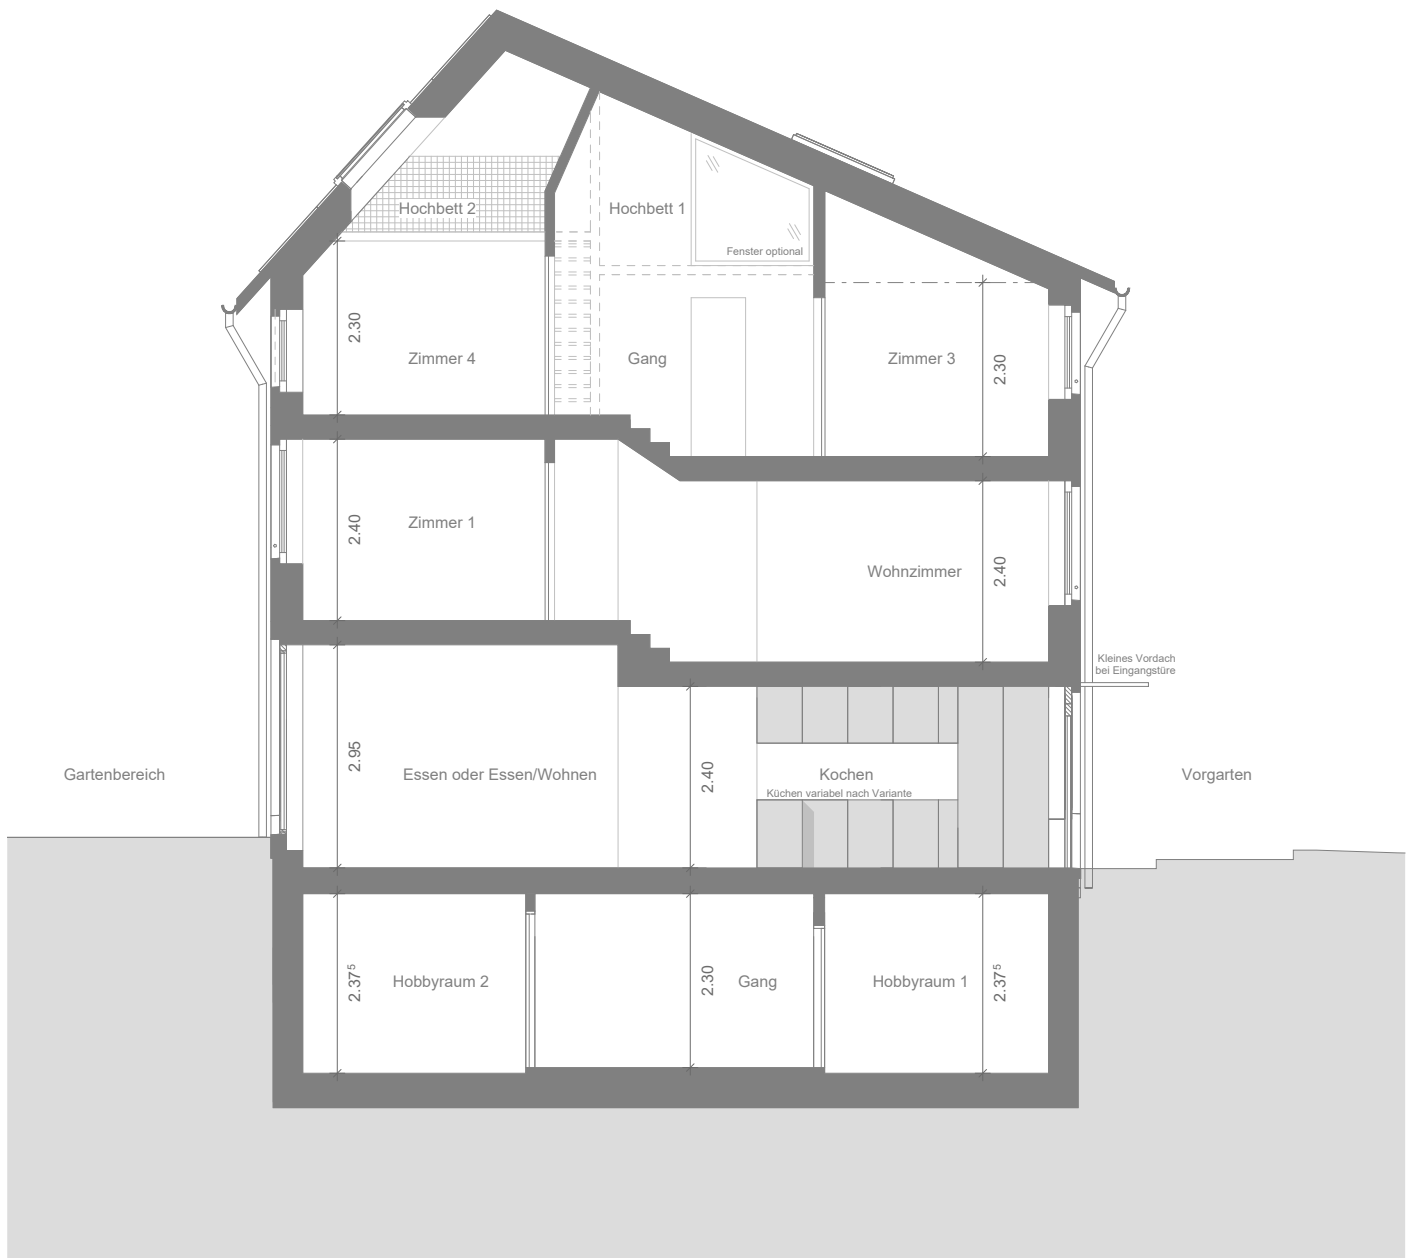

© Dieser Plan ist urheberrechtlich geschützt und darf nur mit der Genehmigung der ARS Architektur AG verwendet und vervielfältigt werden. Sämtliche Angaben und Kennzahlen stellen einen aktuellen Planungs- und Wissensstand dar und können in Zuge der Ausführungsplanung leicht variieren.

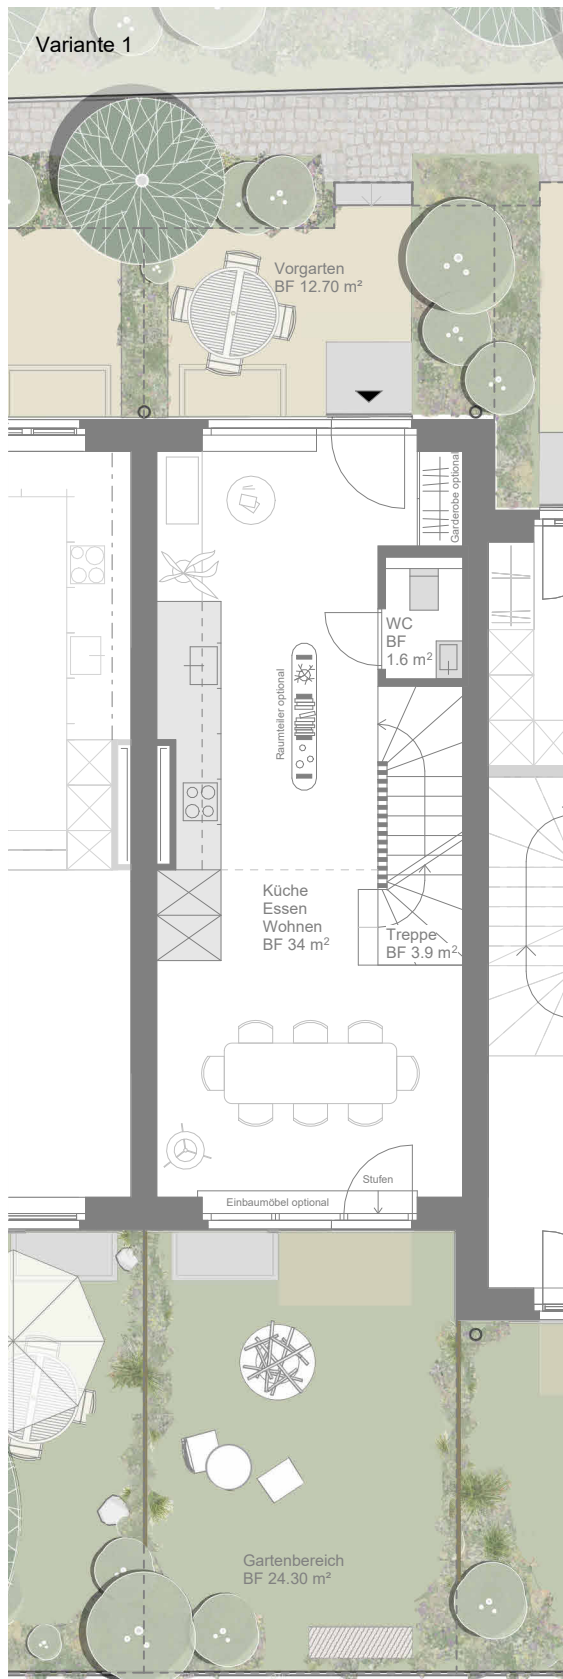

Erdgeschoss

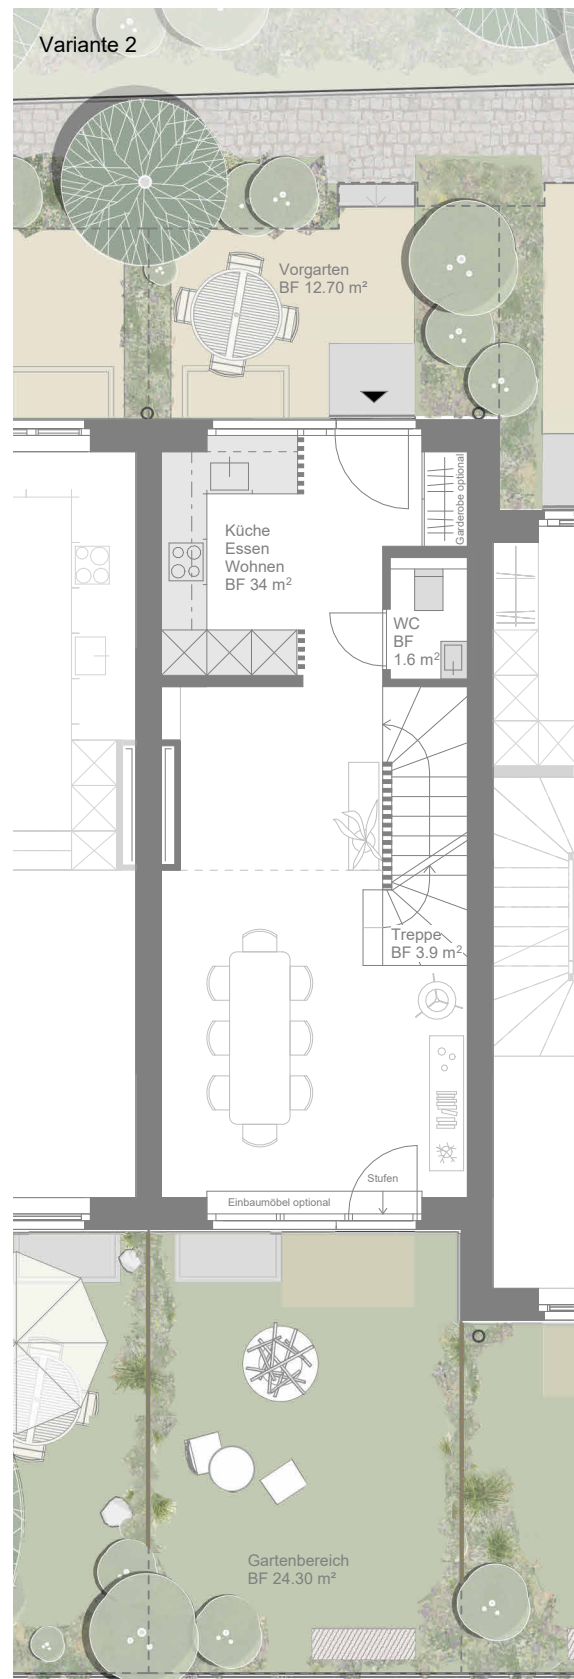

Erdgeschoss

© Dieser Plan ist urheberrechtlich geschützt und darf nur mit der Genehmigung der ARS Architektur AG verwendet und vervielfältigt werden. Sämtliche Angaben und Kennzahlen stellen einen aktuellen Planungs- und Wissensstand dar und können in Zuge der Ausführungsplanung leicht variieren.