


Untergeschoss


**Einfamilienhaus Haus D**

Total Wohnfläche	163.30 m <sup>2</sup>
Aussenfläche	79.90 m <sup>2</sup>


Übersichtsplan:

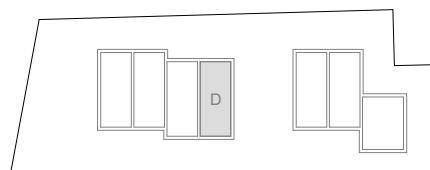


© Dieser Plan ist urheberrechtlich geschützt und darf nur mit der Genehmigung der ARS Architektur AG verwendet und vervielfältigt werden. Sämtliche Angaben und Kennzahlen stellen einen aktuellen Planungs- und Wissensstand dar und können in Zuge der Ausführungsplanung leicht variieren.

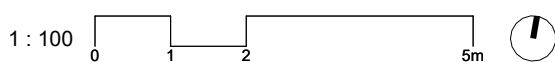

Haus D - Typ 5.5 + 2  
Erdgeschoss | Obergeschoss

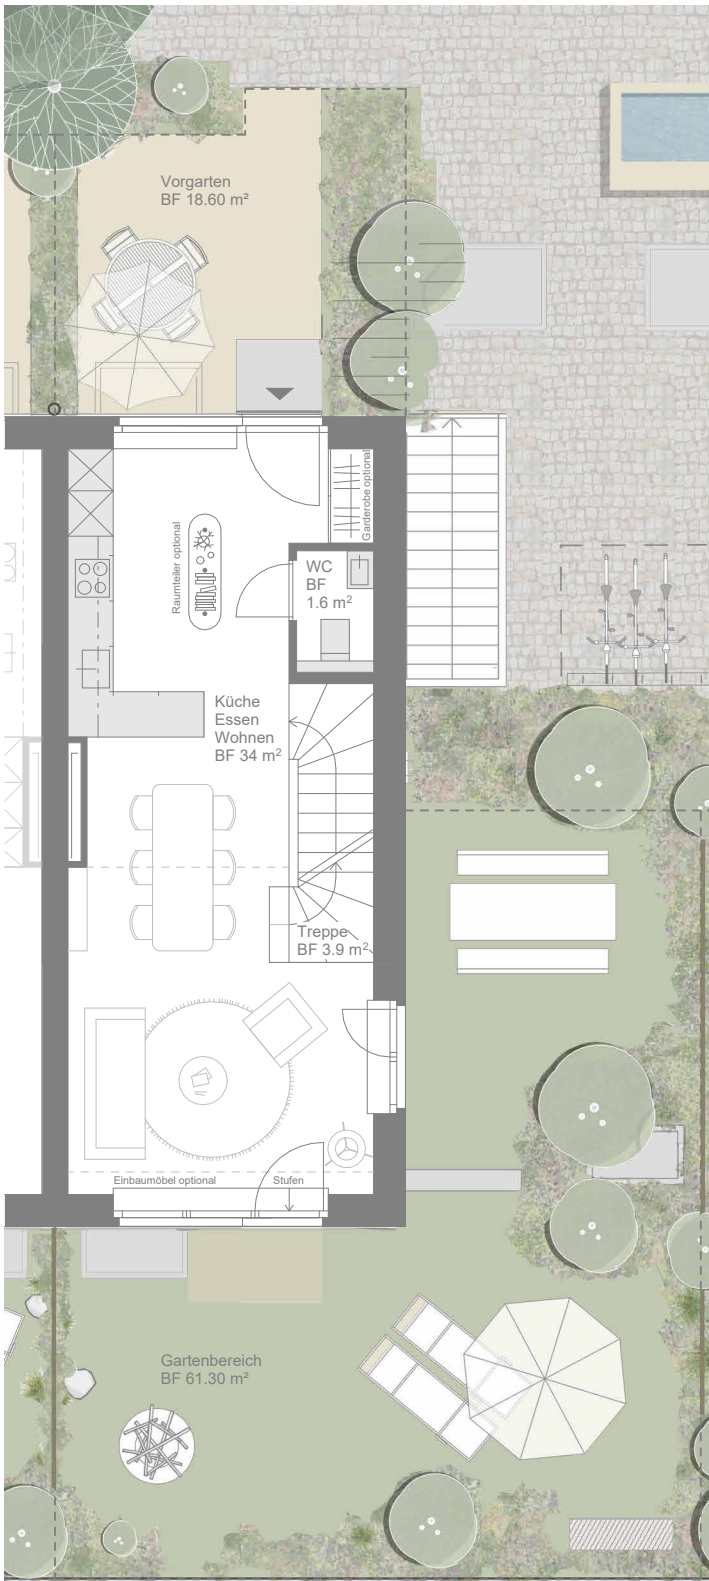

Erdgeschoss

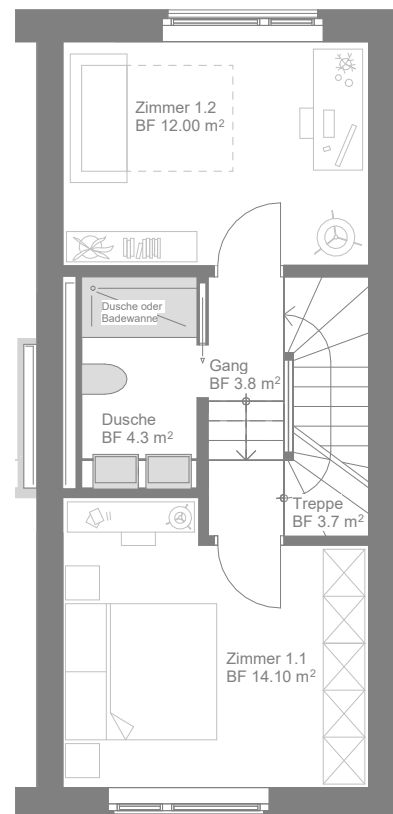


Obergeschoss


### Einfamilienhaus Haus D


Total Wohnfläche 163.30 m<sup>2</sup>  
Aussenfläche 79.90 m<sup>2</sup>

Übersichtsplan:

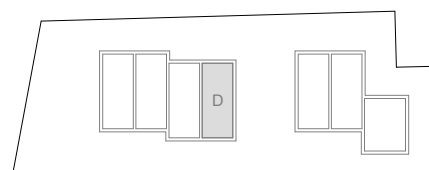


© Dieser Plan ist urheberrechtlich geschützt und darf nur mit der Genehmigung der ARS Architektur AG verwendet und vervielfältigt werden. Sämtliche Angaben und Kennzahlen stellen einen aktuellen Planungs- und Wissensstand dar und können in Zuge der Ausführungsplanung leicht variieren.

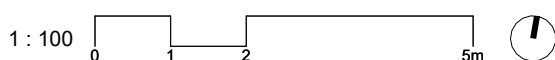

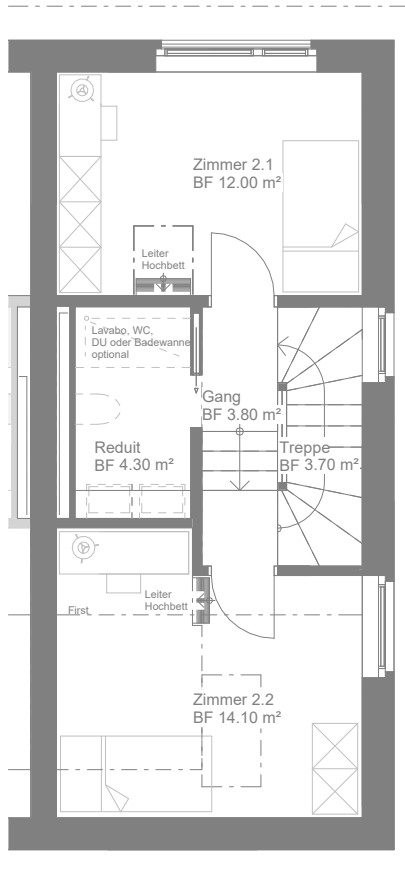

Dachgeschoss

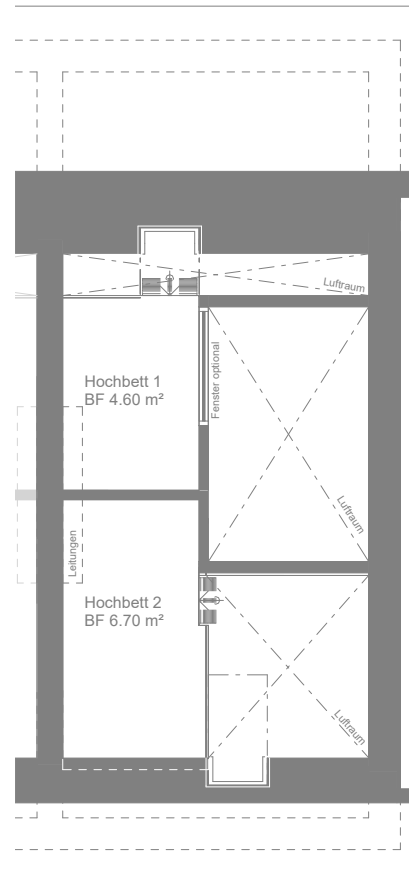


Galerie


### Einfamilienhaus Haus D


Total Wohnfläche	163.30 m <sup>2</sup>
Aussenfläche	79.90 m <sup>2</sup>

### Übersichtsplan:

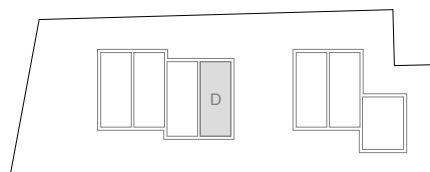



© Dieser Plan ist urheberrechtlich geschützt und darf nur mit der Genehmigung der ARS Architektur AG verwendet und vervielfältigt werden. Sämtliche Angaben und Kennzahlen stellen einen aktuellen Planungs- und Wissensstand dar und können in Zuge der Ausführungsplanung leicht variieren.

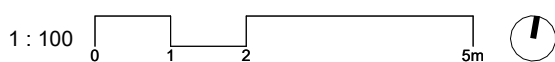

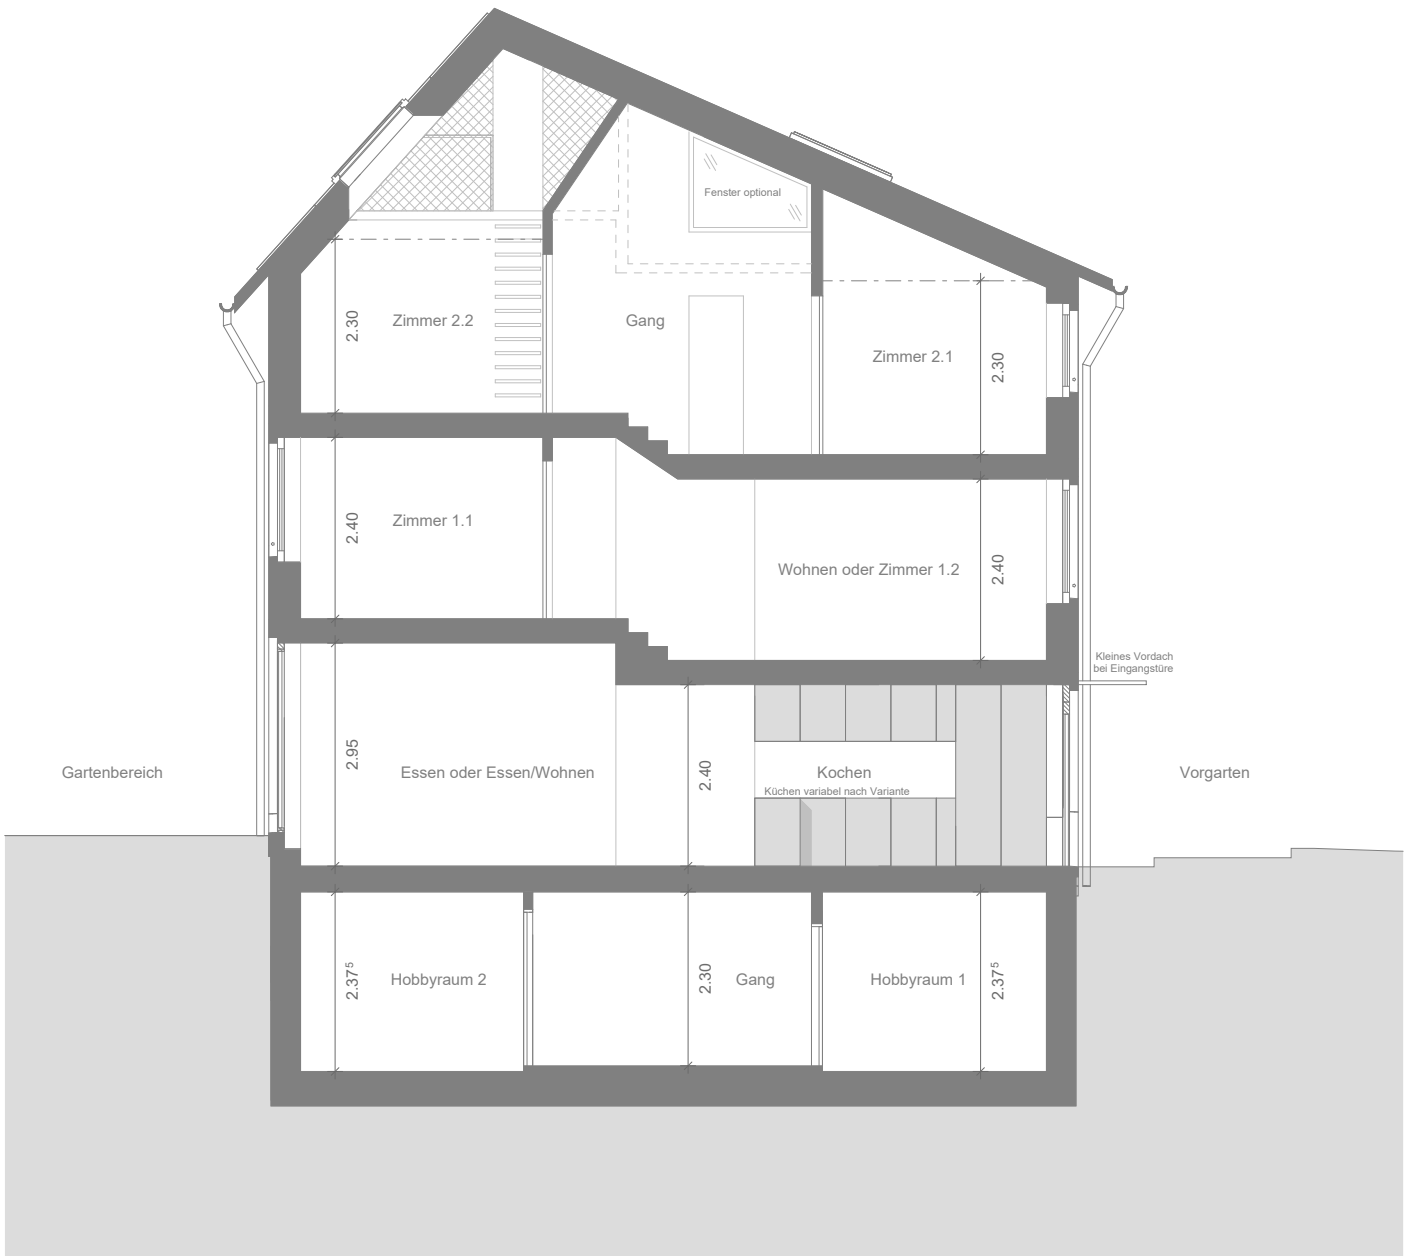


© Dieser Plan ist urheberrechtlich geschützt und darf nur mit der Genehmigung der ARS Architektur AG verwendet und vervielfältigt werden. Sämtliche Angaben und Kennzahlen stellen einen aktuellen Planungs- und Wissensstand dar und können in Zuge der Ausführungsplanung leicht variieren.

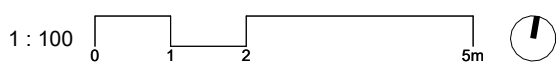

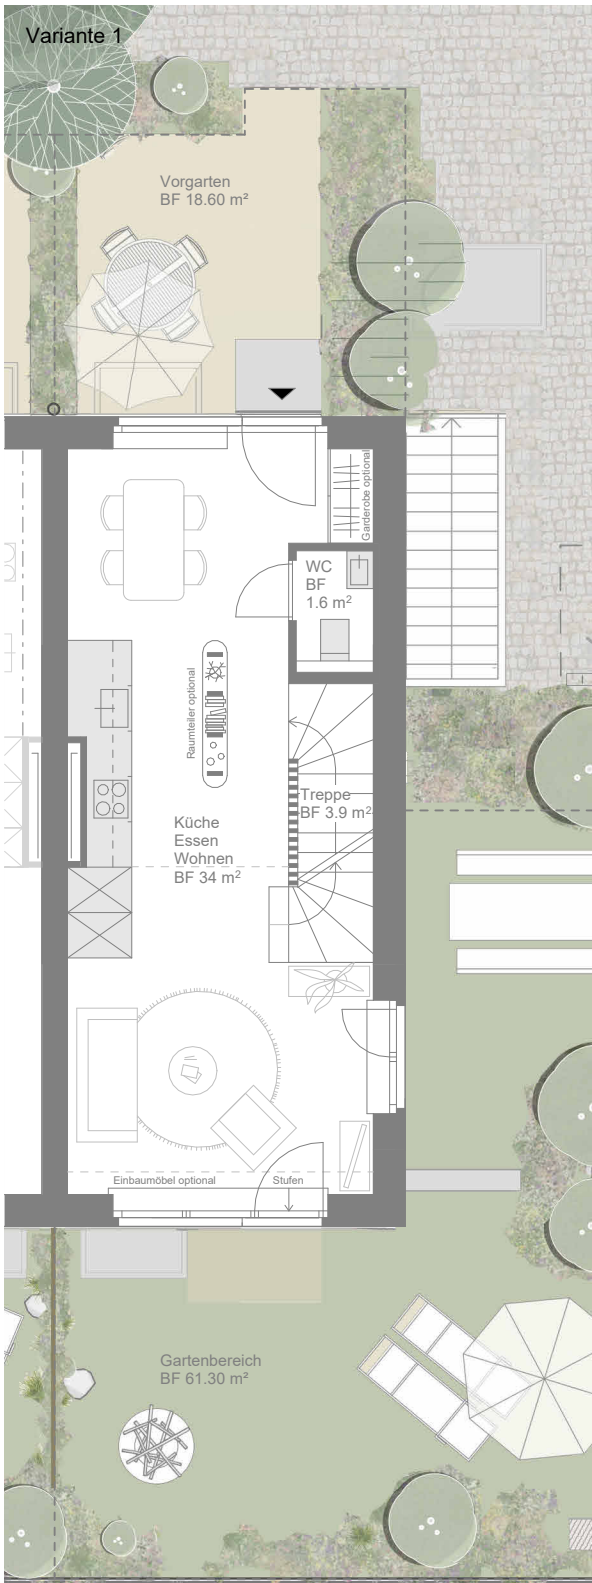

Erdgeschoss

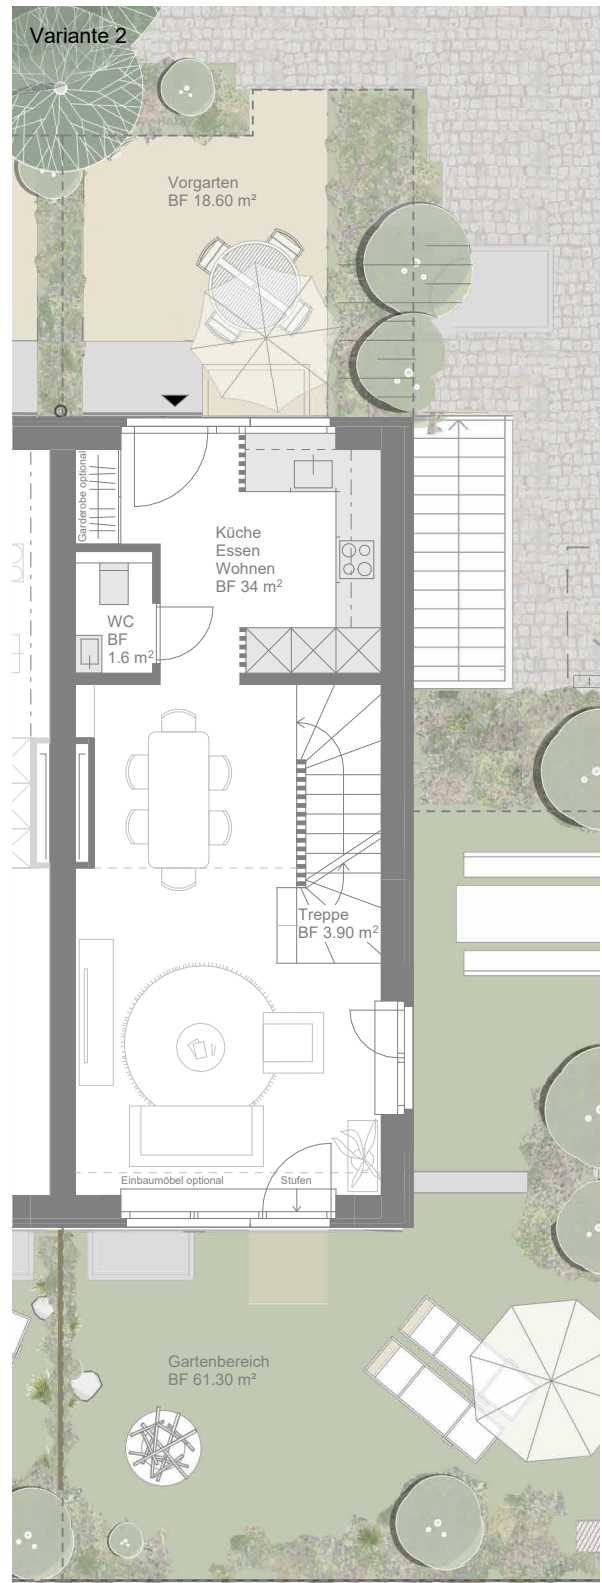

Erdgeschoss

© Dieser Plan ist urheberrechtlich geschützt und darf nur mit der Genehmigung der ARS Architektur AG verwendet und vervielfältigt werden. Sämtliche Angaben und Kennzahlen stellen einen aktuellen Planungs- und Wissensstand dar und können in Zuge der Ausführungsplanung leicht variieren.

