


Untergeschoss


**Einfamilienhaus Haus E**

|                  |                       |
|------------------|-----------------------|
| Total Wohnfläche | 162.10 m <sup>2</sup> |
| Aussenfläche     | 81.80 m <sup>2</sup>  |


Übersichtsplan:

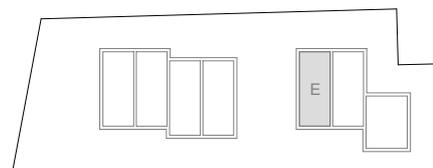


© Dieser Plan ist urheberrechtlich geschützt und darf nur mit der Genehmigung der ARS Architektur AG verwendet und vervielfältigt werden. Sämtliche Angaben und Kennzahlen stellen einen aktuellen Planungs- und Wissensstand dar und können in Zuge der Ausführungsplanung leicht variieren.

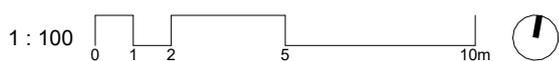

Haus E - Typ 5.5 + 2  
Erdgeschoss | Obergeschoss

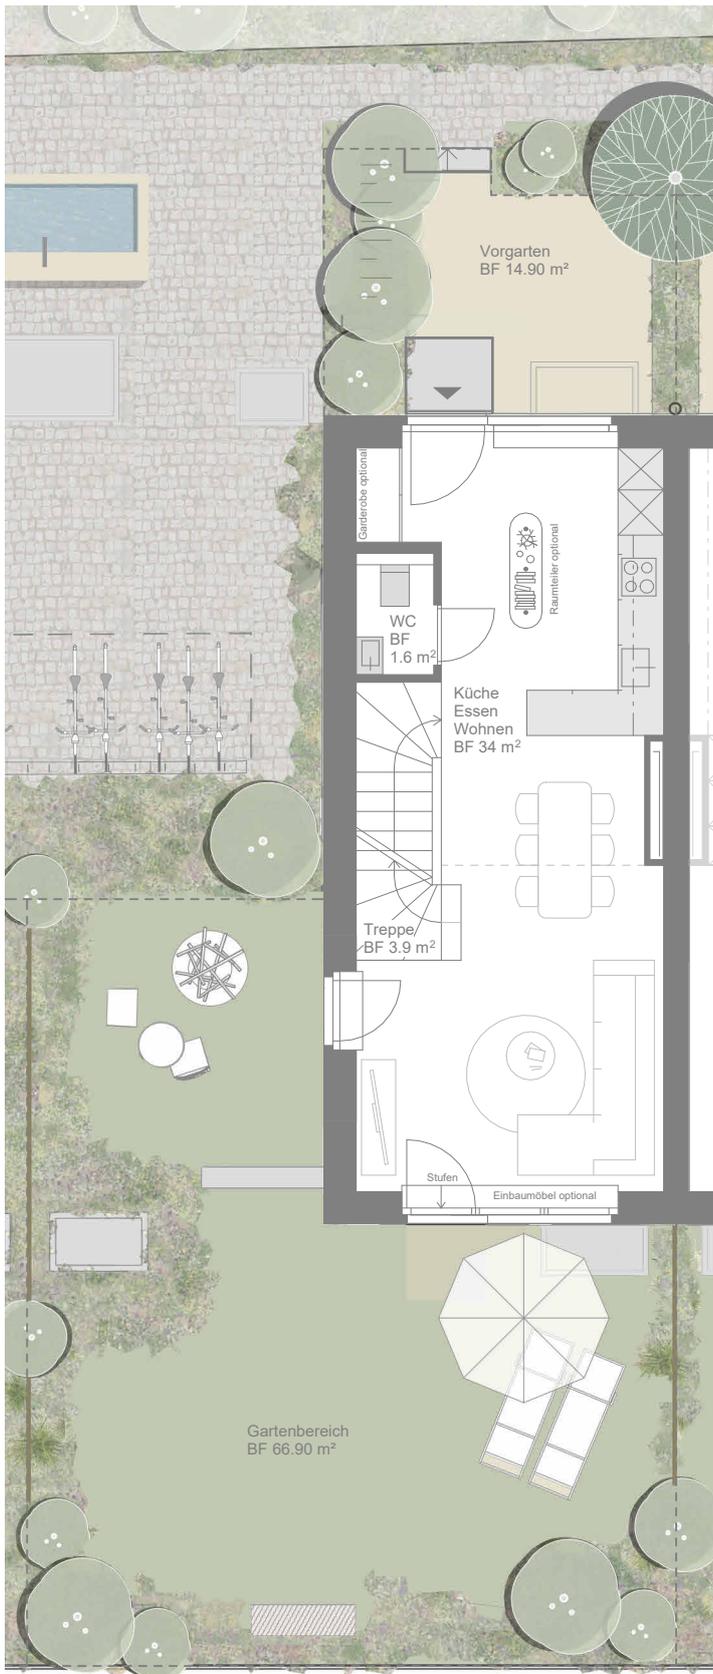

Erdgeschoss

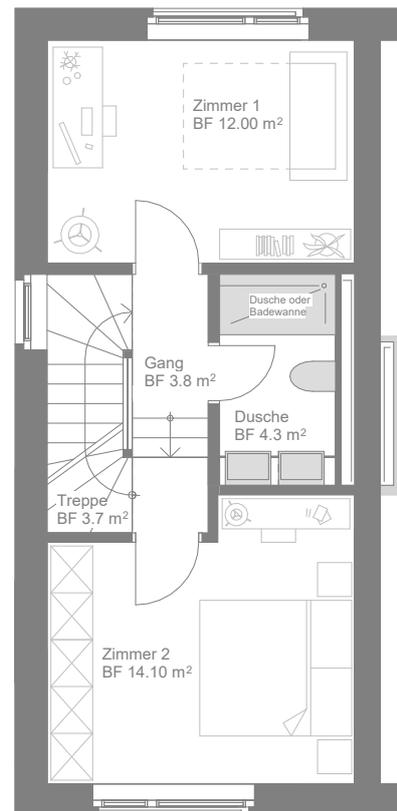


Obergeschoss

### Einfamilienhaus Haus E


Total Wohnfläche 162.10 m<sup>2</sup>  
Aussenfläche 81.80 m<sup>2</sup>

Übersichtsplan:

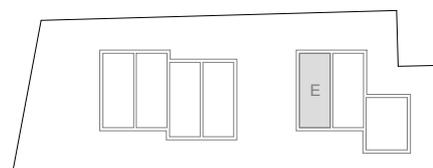


© Dieser Plan ist urheberrechtlich geschützt und darf nur mit der Genehmigung der ARS Architektur AG verwendet und vervielfältigt werden. Sämtliche Angaben und Kennzahlen stellen einen aktuellen Planungs- und Wissensstand dar und können in Zuge der Ausführungsplanung leicht variieren.



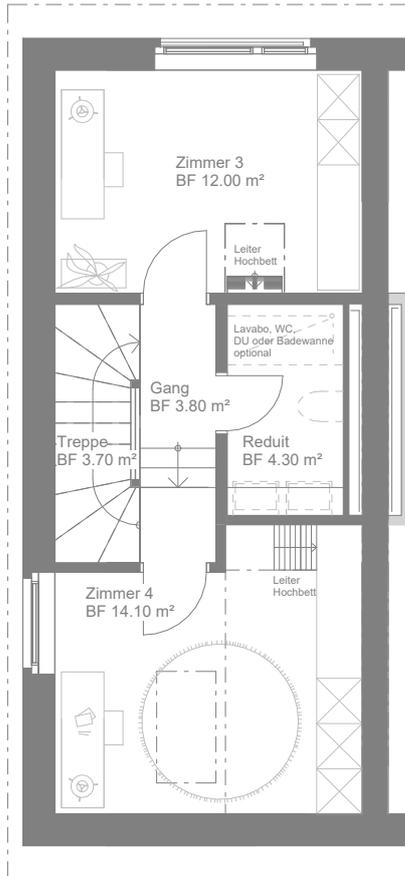

Dachgeschoss

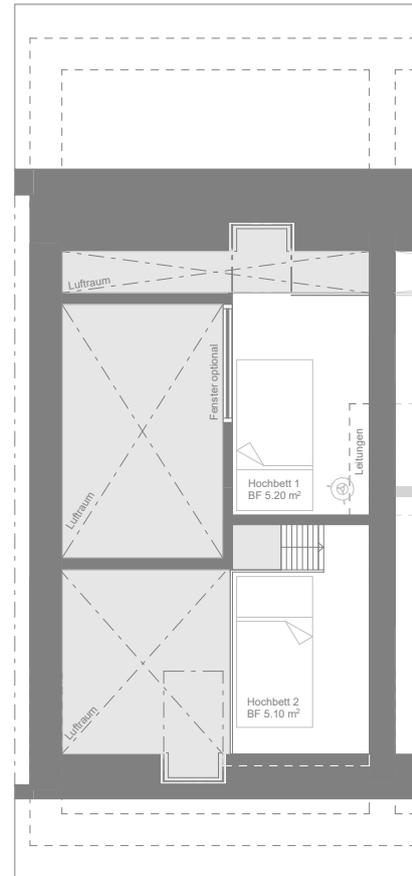


Galerie

### Einfamilienhaus Haus E


Total Wohnfläche 162.10 m<sup>2</sup>  
Aussenfläche 81.80 m<sup>2</sup>

### Übersichtsplan:

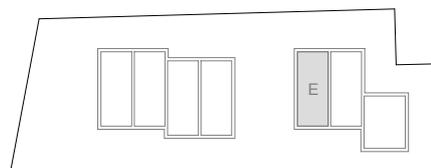



© Dieser Plan ist urheberrechtlich geschützt und darf nur mit der Genehmigung der ARS Architektur AG verwendet und vervielfältigt werden. Sämtliche Angaben und Kennzahlen stellen einen aktuellen Planungs- und Wissensstand dar und können in Zuge der Ausführungsplanung leicht variieren.



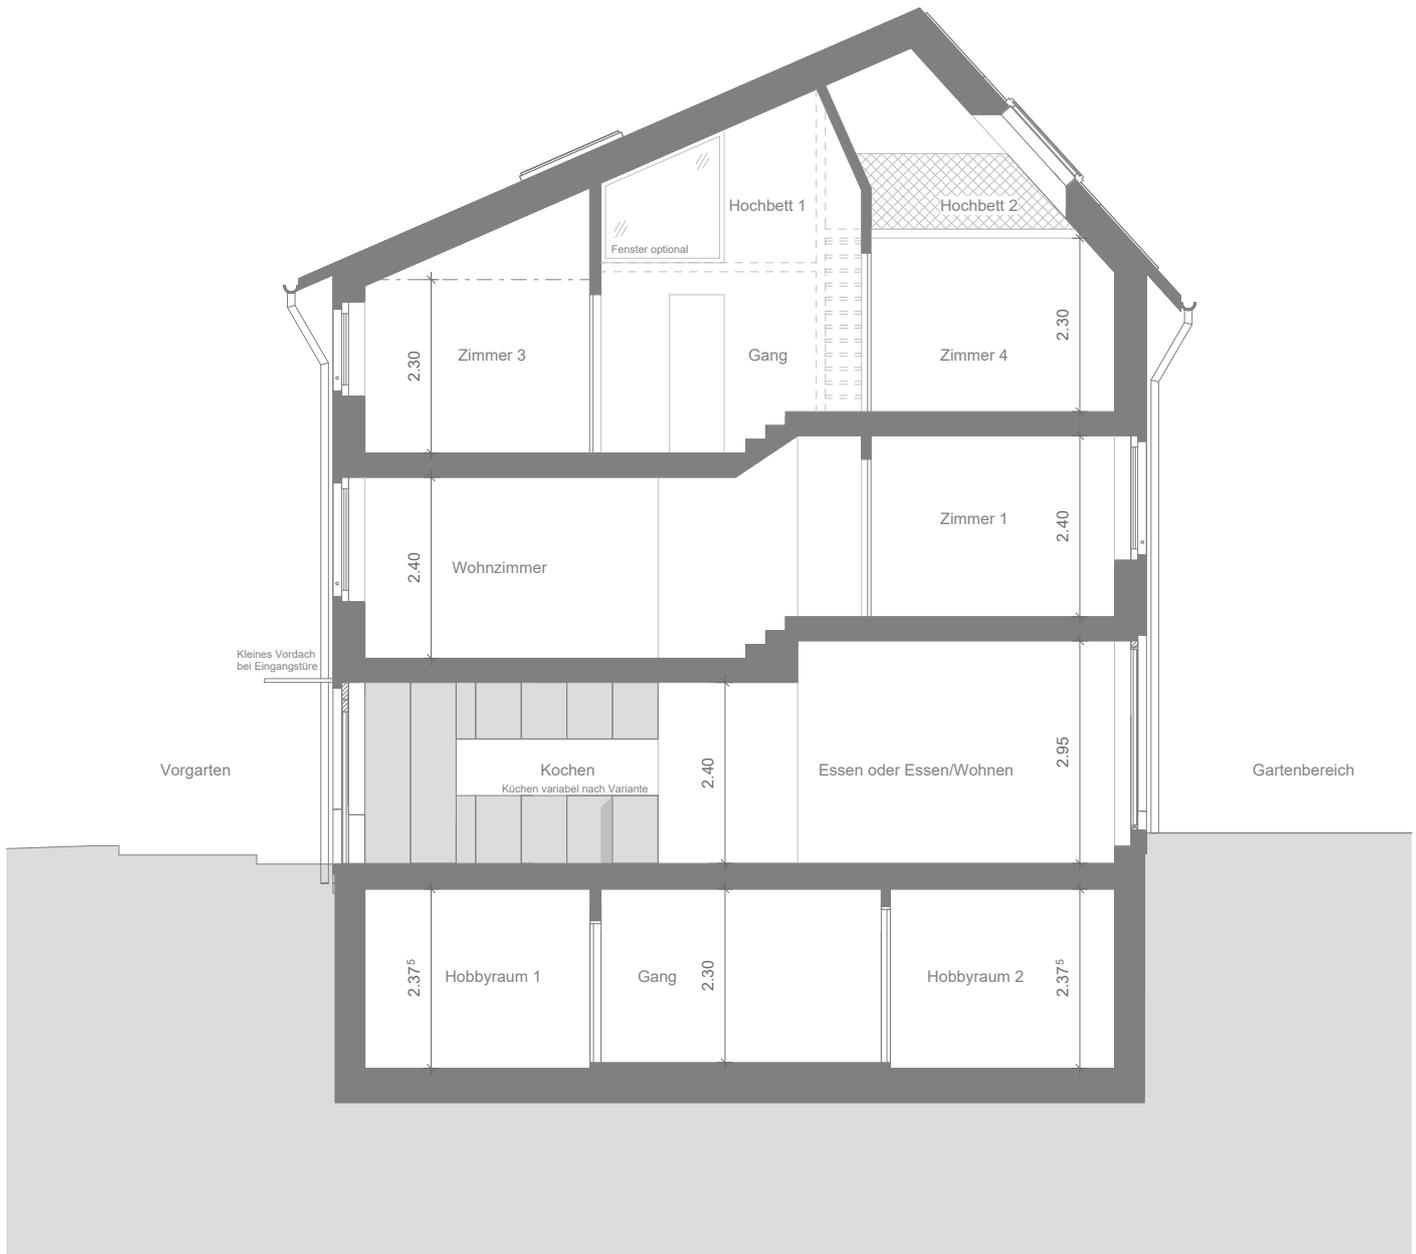


© Dieser Plan ist urheberrechtlich geschützt und darf nur mit der Genehmigung der ARS Architektur AG verwendet und vervielfältigt werden. Sämtliche Angaben und Kennzahlen stellen einen aktuellen Planungs- und Wissensstand dar und können in Zuge der Ausführungsplanung leicht variieren.

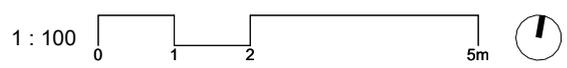

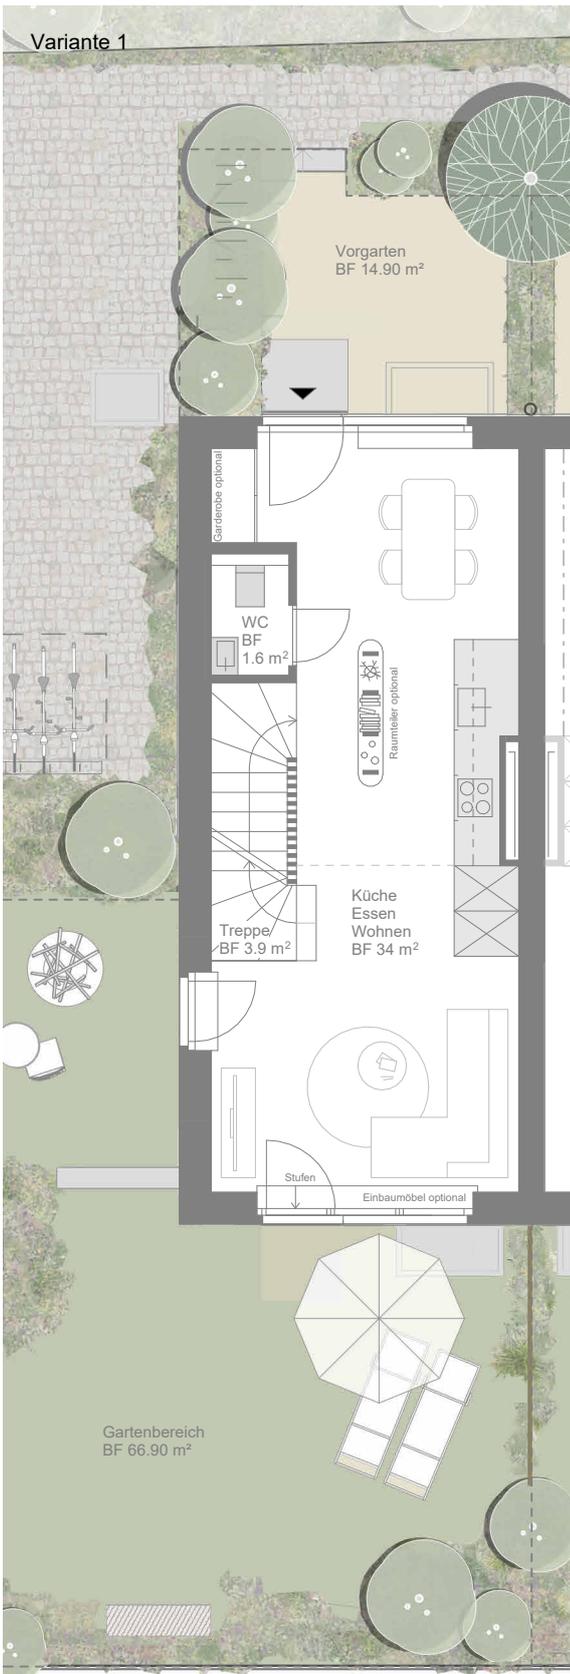

Erdgeschoss

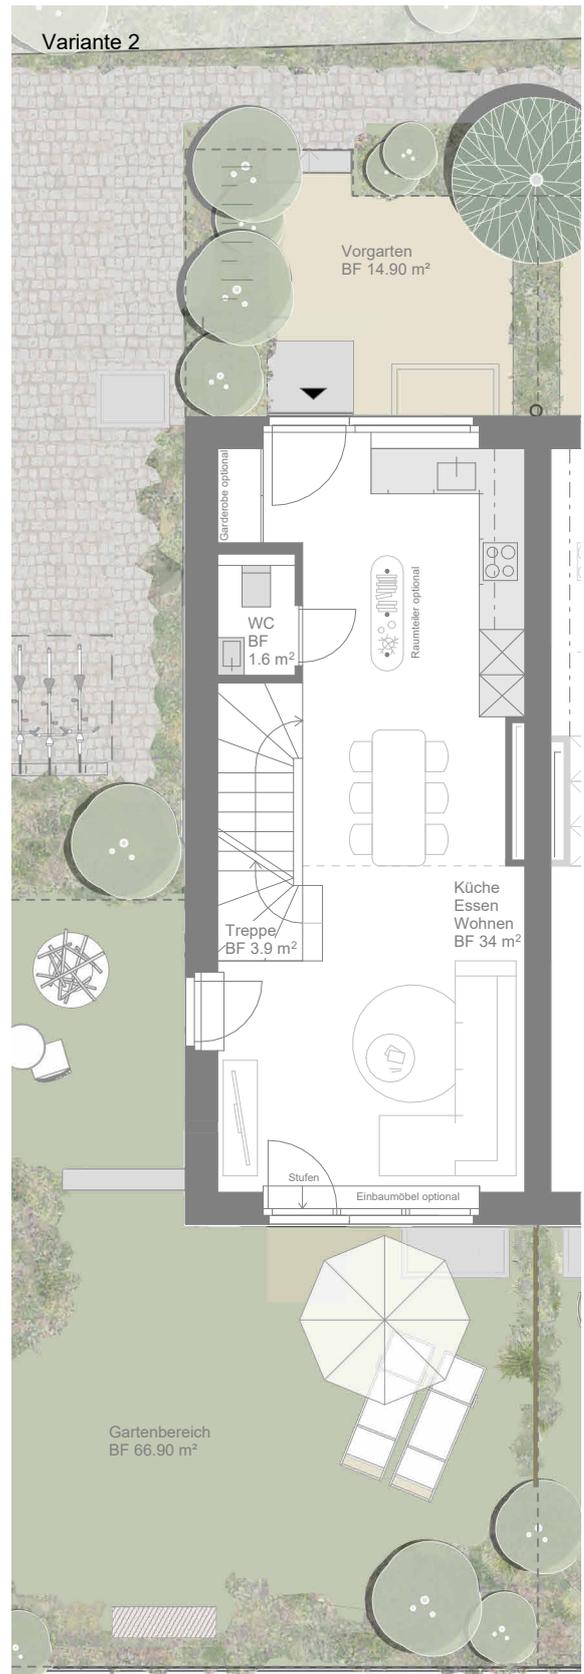

Erdgeschoss

© Dieser Plan ist urheberrechtlich geschützt und darf nur mit der Genehmigung der ARS Architektur AG verwendet und vervielfältigt werden. Sämtliche Angaben und Kennzahlen stellen einen aktuellen Planungs- und Wissensstand dar und können in Zuge der Ausführungsplanung leicht variieren.

