


Untergeschoss

Einfamilienhaus Haus E

Total Wohnfläche	163.30 m ²
Aussenfläche	81.80 m ²


Übersichtsplan:

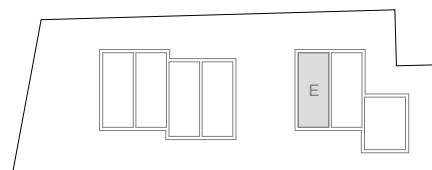


© Dieser Plan ist urheberrechtlich geschützt und darf nur mit der Genehmigung der ARS Architektur AG verwendet und vervielfältigt werden. Sämtliche Angaben und Kennzahlen stellen einen aktuellen Planungs- und Wissensstand dar und können in Zuge der Ausführungsplanung leicht variieren.



Haus E - Typ 5.5 + 2
Erdgeschoss | Obergeschoss

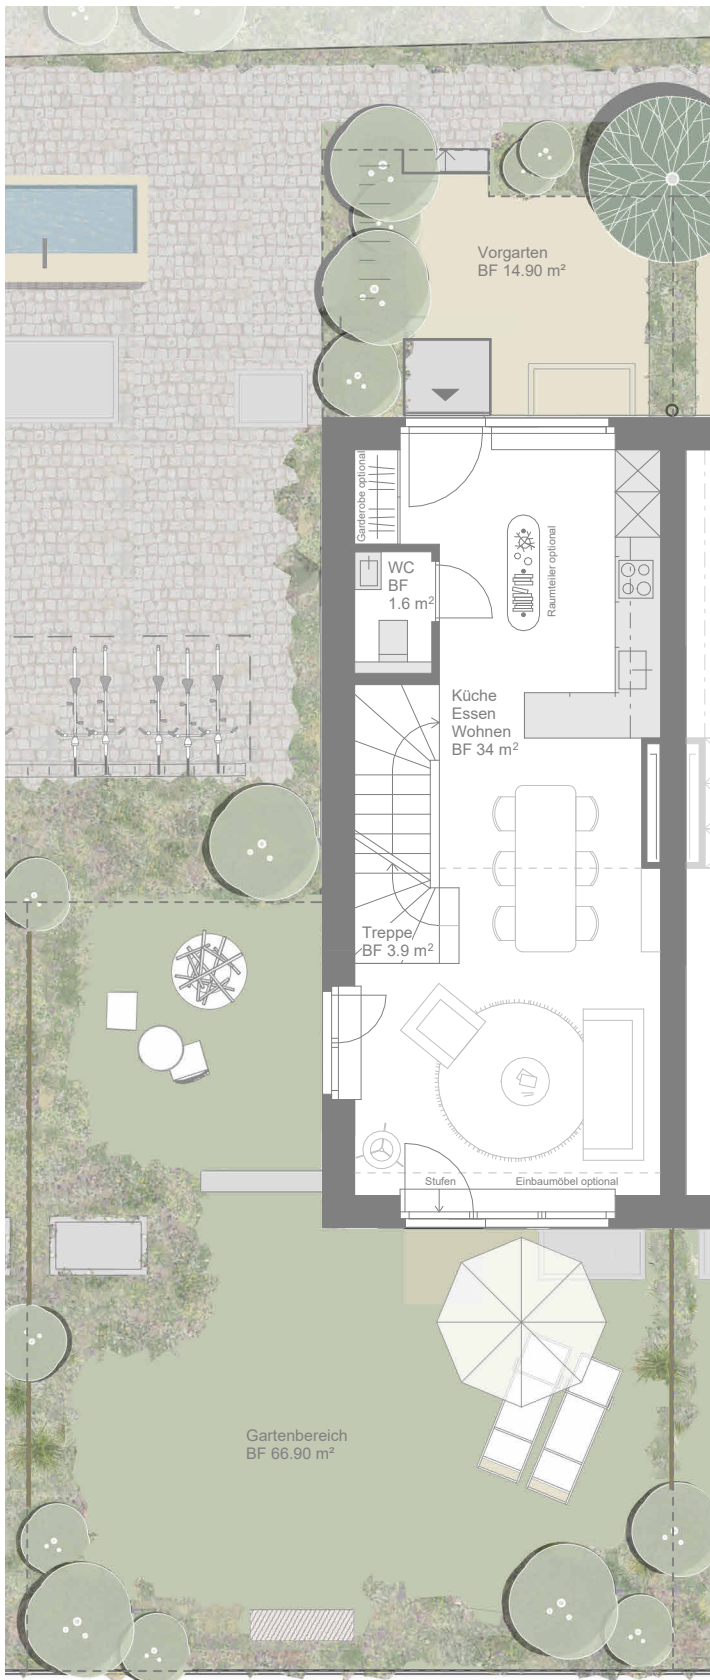

Erdgeschoss

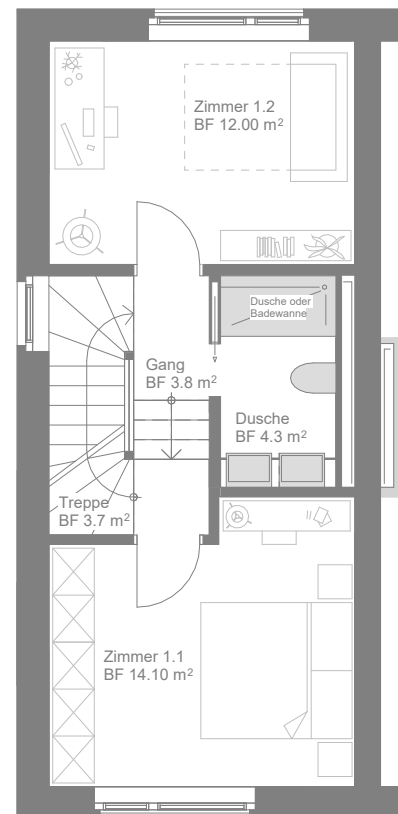


Obergeschoss


Einfamilienhaus Haus E


Total Wohnfläche 163.30 m²
Aussenfläche 81.80 m²

Übersichtsplan:

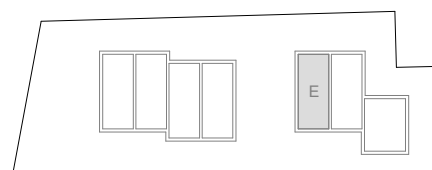


© Dieser Plan ist urheberrechtlich geschützt und darf nur mit der Genehmigung der ARS Architektur AG verwendet und vervielfältigt werden. Sämtliche Angaben und Kennzahlen stellen einen aktuellen Planungs- und Wissensstand dar und können in Zuge der Ausführungsplanung leicht variieren.

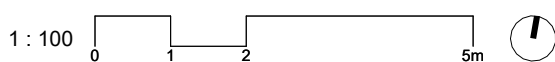

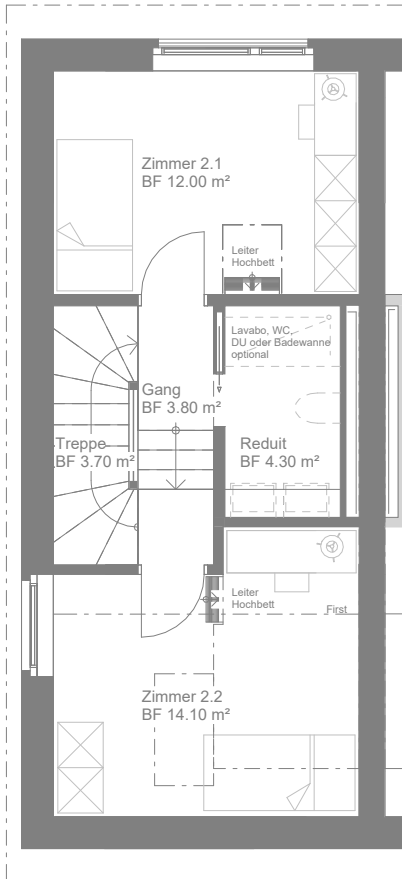

Dachgeschoss

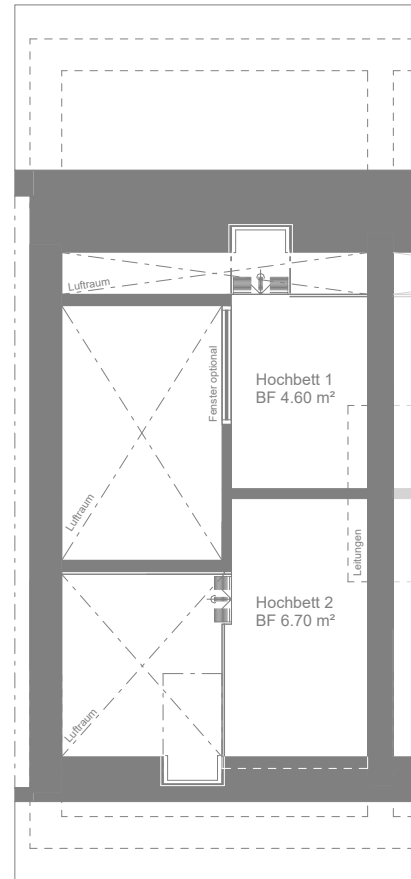


Galerie


Einfamilienhaus Haus E


Total Wohnfläche	163.30 m ²
Aussenfläche	81.80 m ²

Übersichtsplan:

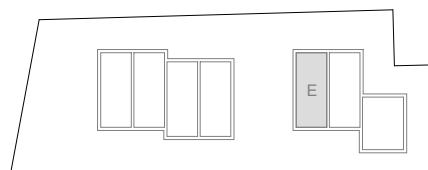



© Dieser Plan ist urheberrechtlich geschützt und darf nur mit der Genehmigung der ARS Architektur AG verwendet und vervielfältigt werden. Sämtliche Angaben und Kennzahlen stellen einen aktuellen Planungs- und Wissensstand dar und können in Zuge der Ausführungsplanung leicht variieren.

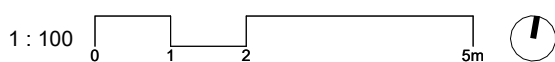

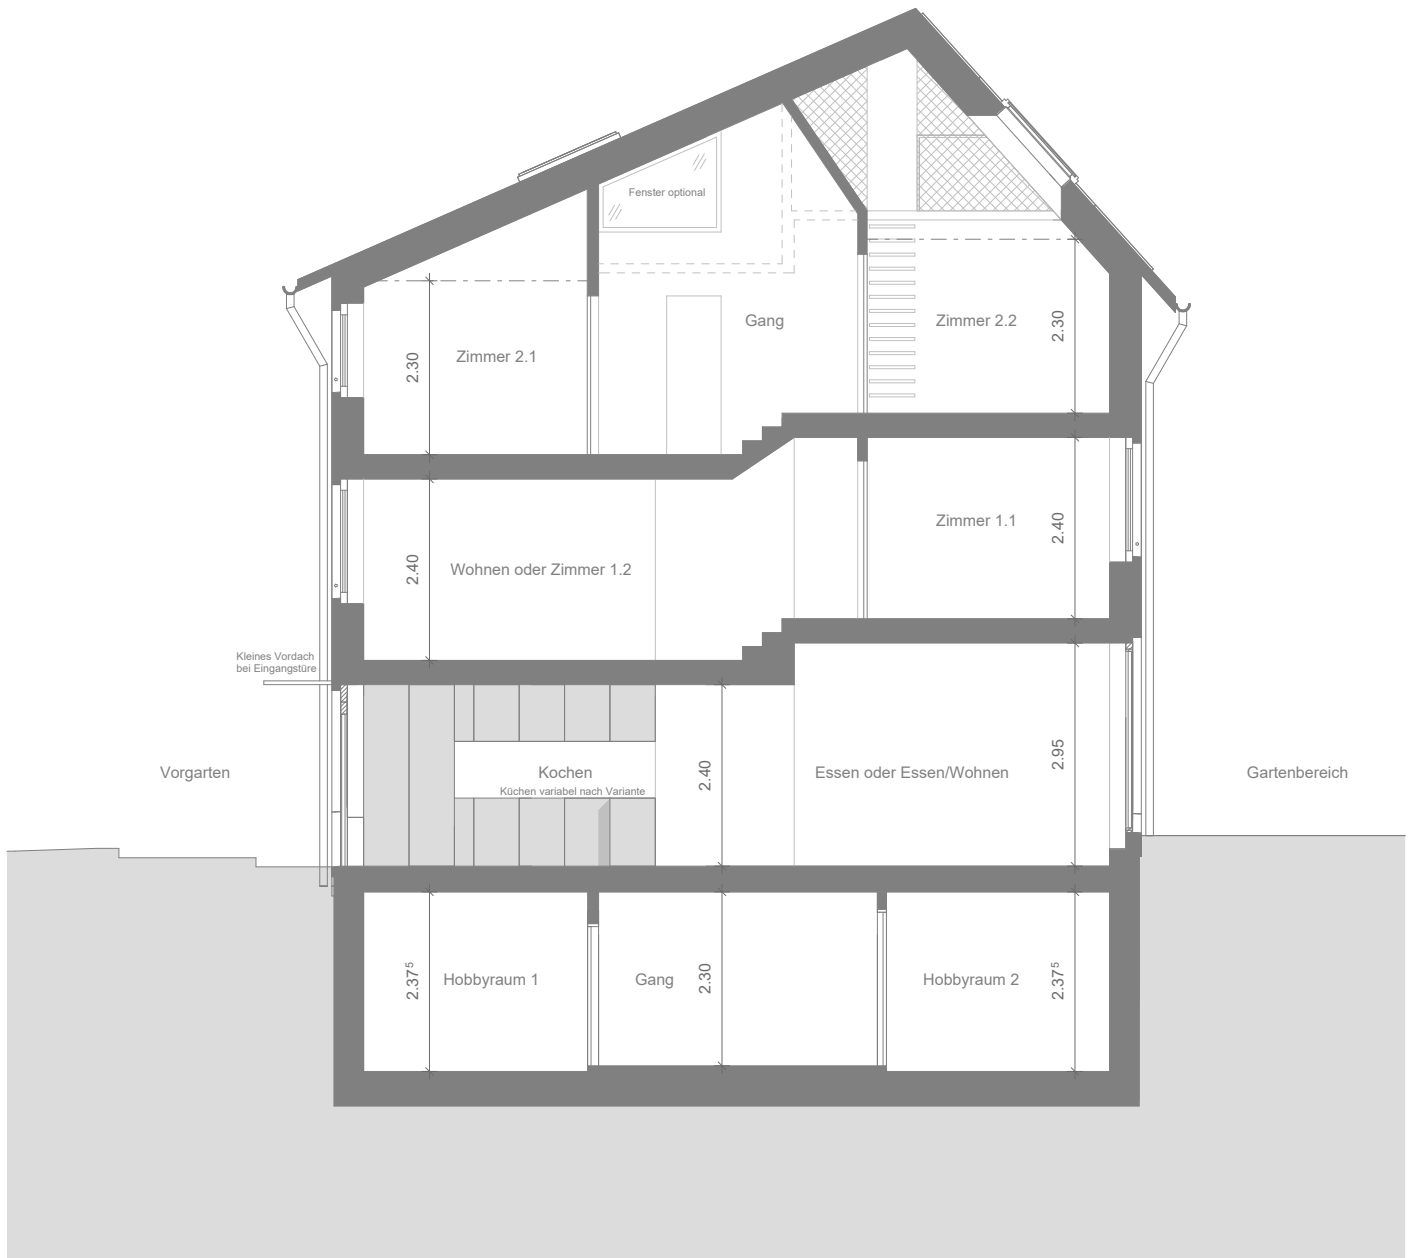


© Dieser Plan ist urheberrechtlich geschützt und darf nur mit der Genehmigung der ARS Architektur AG verwendet und vervielfältigt werden. Sämtliche Angaben und Kennzahlen stellen einen aktuellen Planungs- und Wissensstand dar und können in Zuge der Ausführungsplanung leicht variieren.

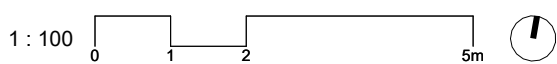

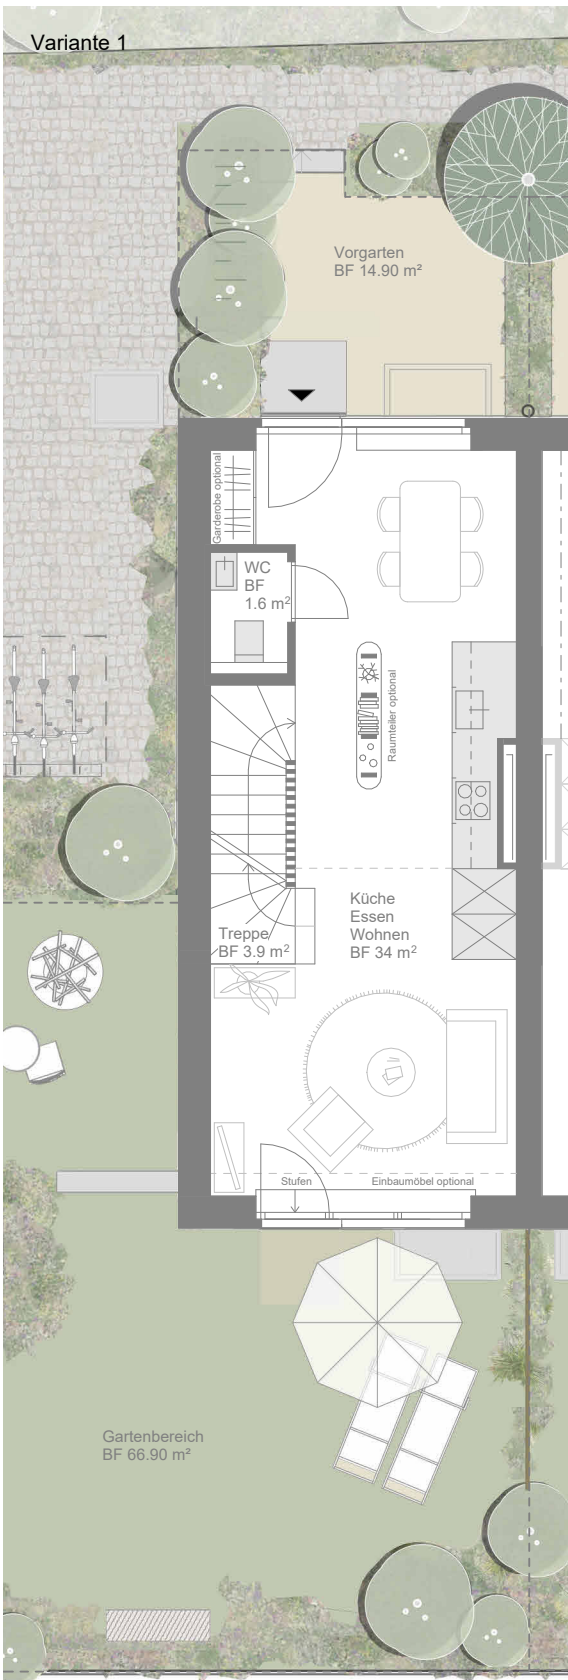

Erdgeschoss

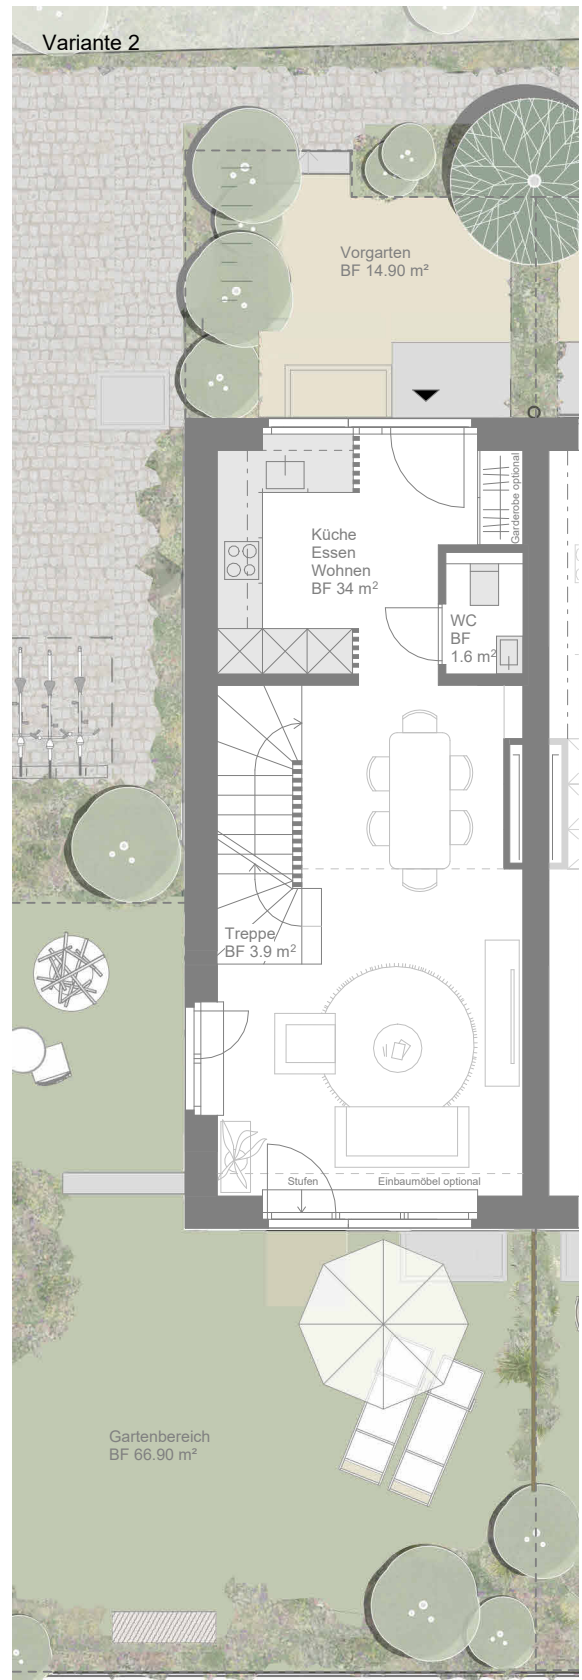

Erdgeschoss

© Dieser Plan ist urheberrechtlich geschützt und darf nur mit der Genehmigung der ARS Architektur AG verwendet und vervielfältigt werden. Sämtliche Angaben und Kennzahlen stellen einen aktuellen Planungs- und Wissensstand dar und können in Zuge der Ausführungsplanung leicht variieren.

